

No. 23用
三相200V 0.639kW FL+2100


No. 19用
15A カラン打ち合わせ要

予備用
単相100V FL+110

No. 6用 単相100V 150W FL+400
No. 9用 単相100V 210W FL+400

予備用
100V FL+1100

No. 1用 単相100V FL+300
No. 2用 単相100V 106W FL+300

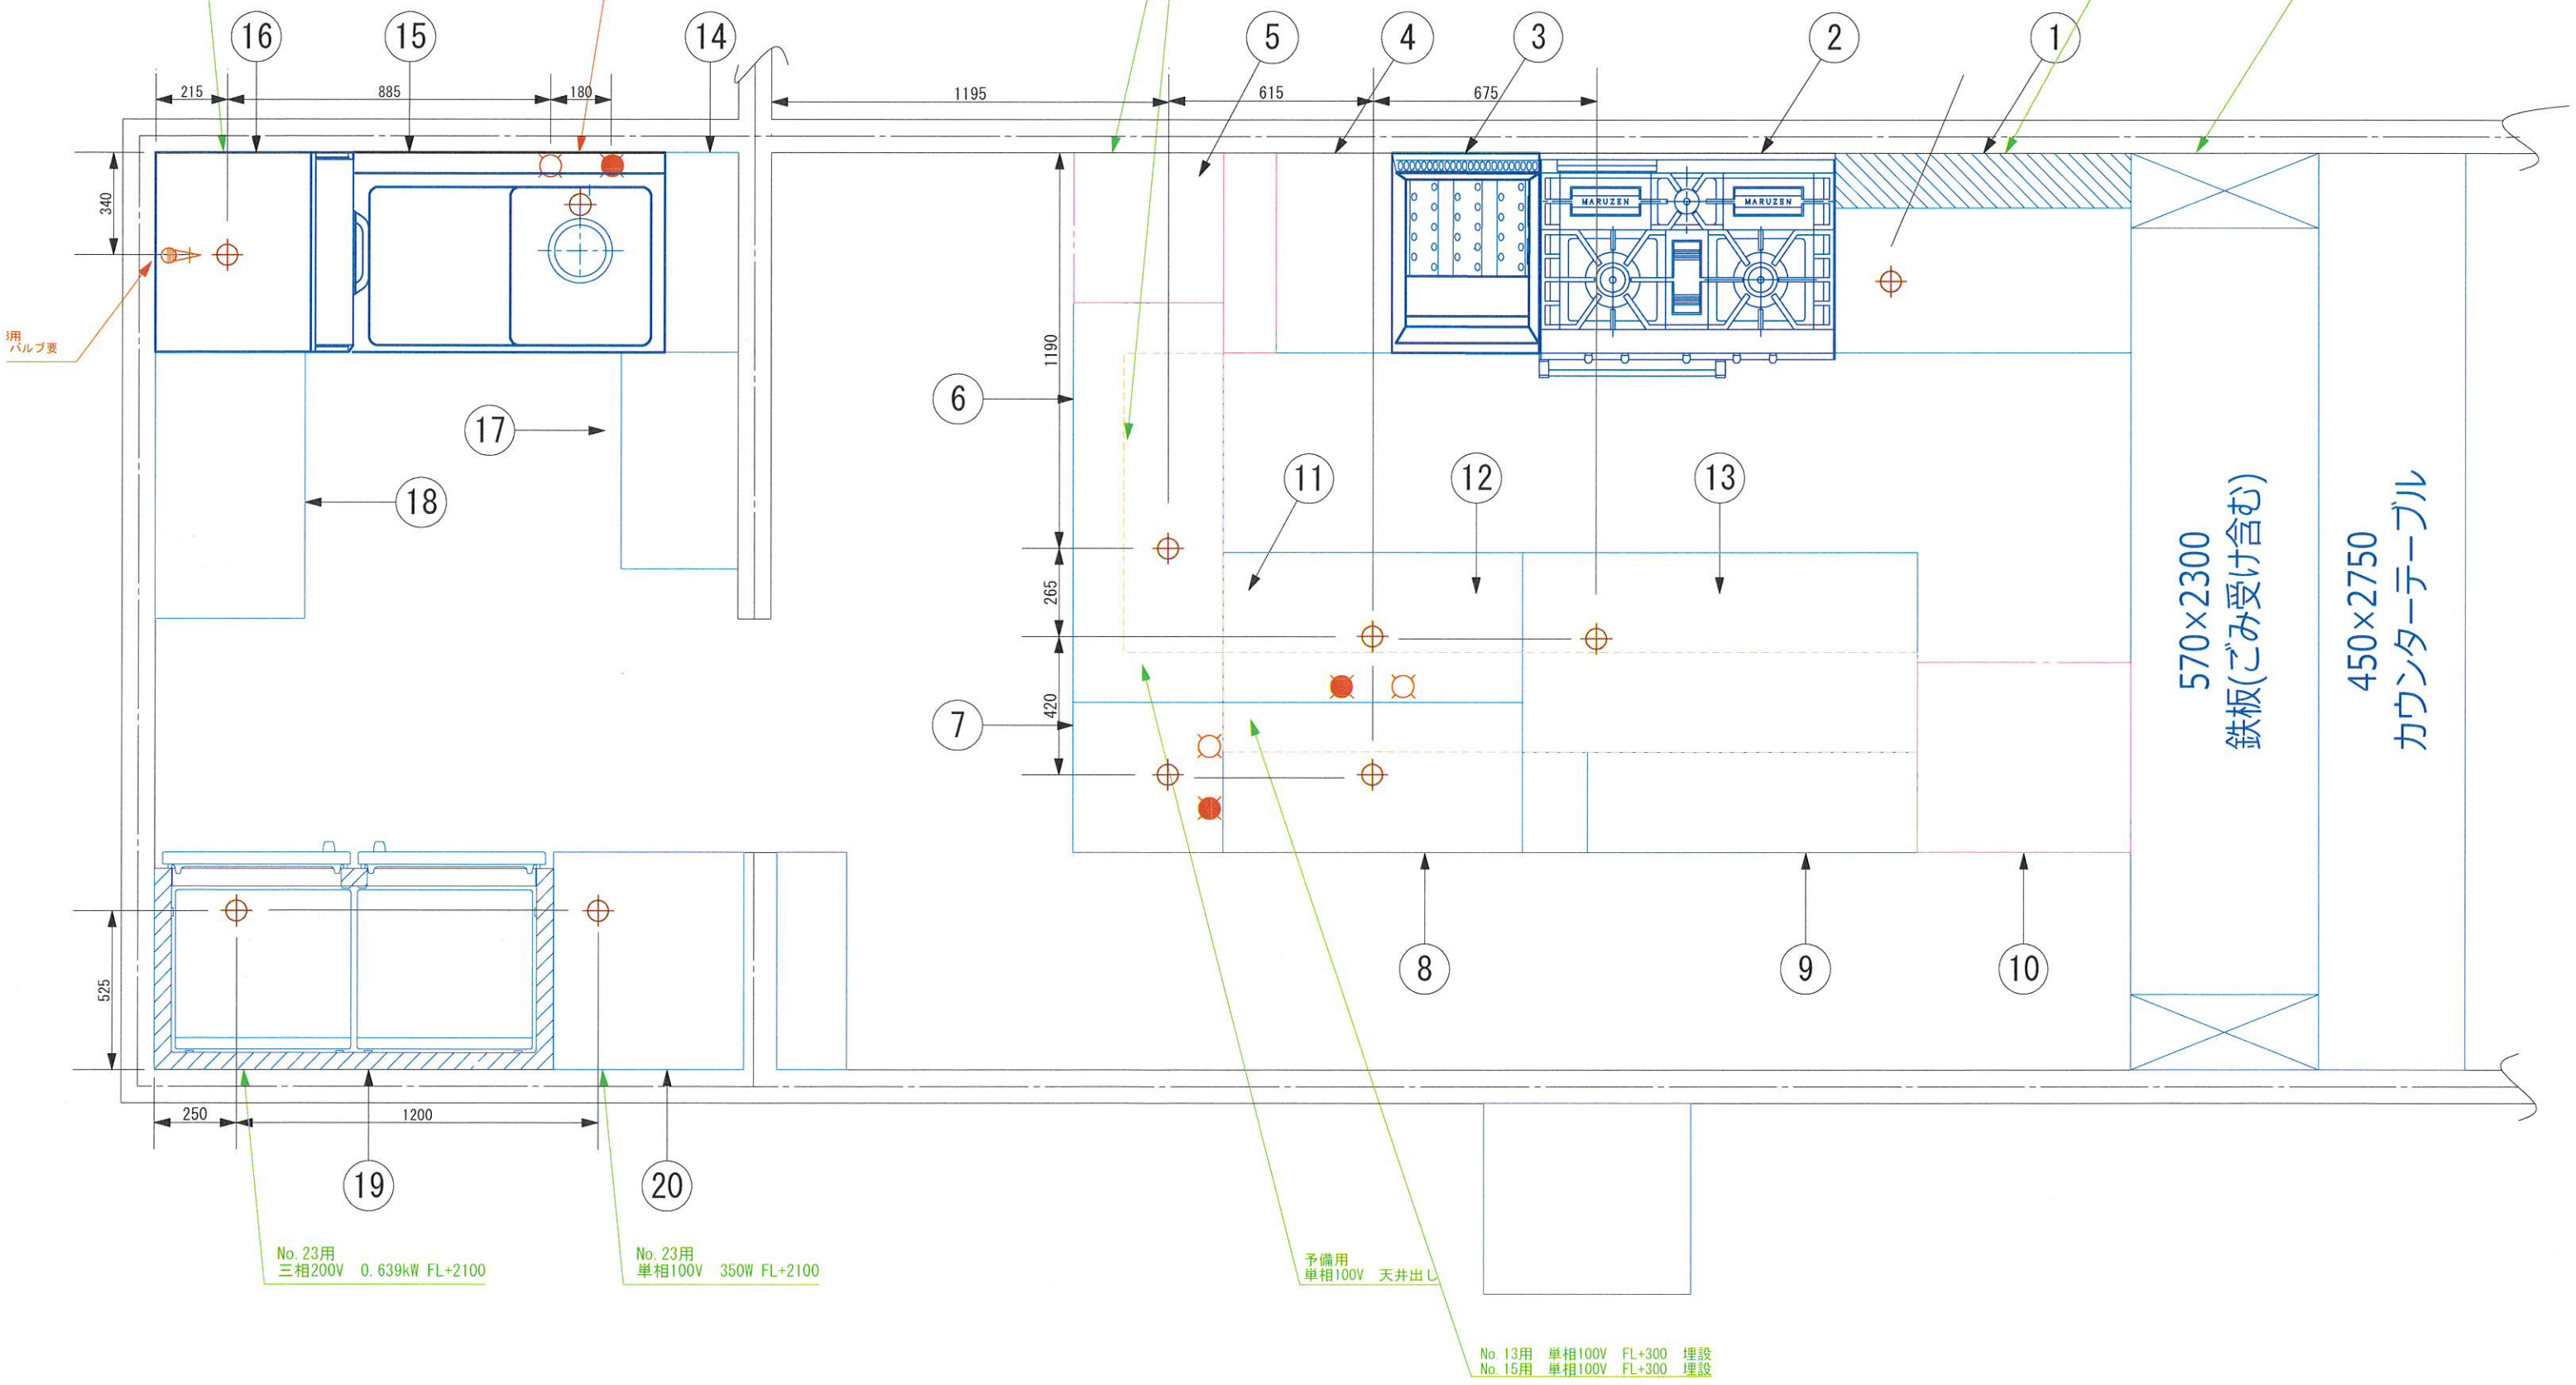

3用
バルブ要

525

250

1200

340

215

885

180

1195

615

675

6

7

1190

265

420

8

9

10

570×2300
鉄板(ごみ受け含む)

450×2750
カウンターテーブル

19

20

No. 23用
三相200V 0.639kW FL+2100

No. 23用
単相100V 350W FL+2100

予備用
単相100V 天井出し

No. 13用 単相100V FL+300 埋設
No. 15用 単相100V FL+300 埋設